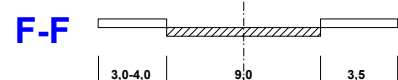


TUMAČ ZNAKOVLJA:**VI.1.** GRANICA OBUHVATA IZMJENE I DOPUNE PLANA

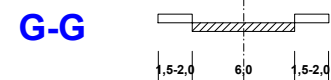
GRANICA OBUHVATA TEMELJNOG PLANA

PROMETNE POVRŠINE - planirana mreža

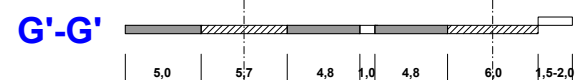
GLAVNE GRADSKE TRANZITNE CESTE



GRADSKE ULICE

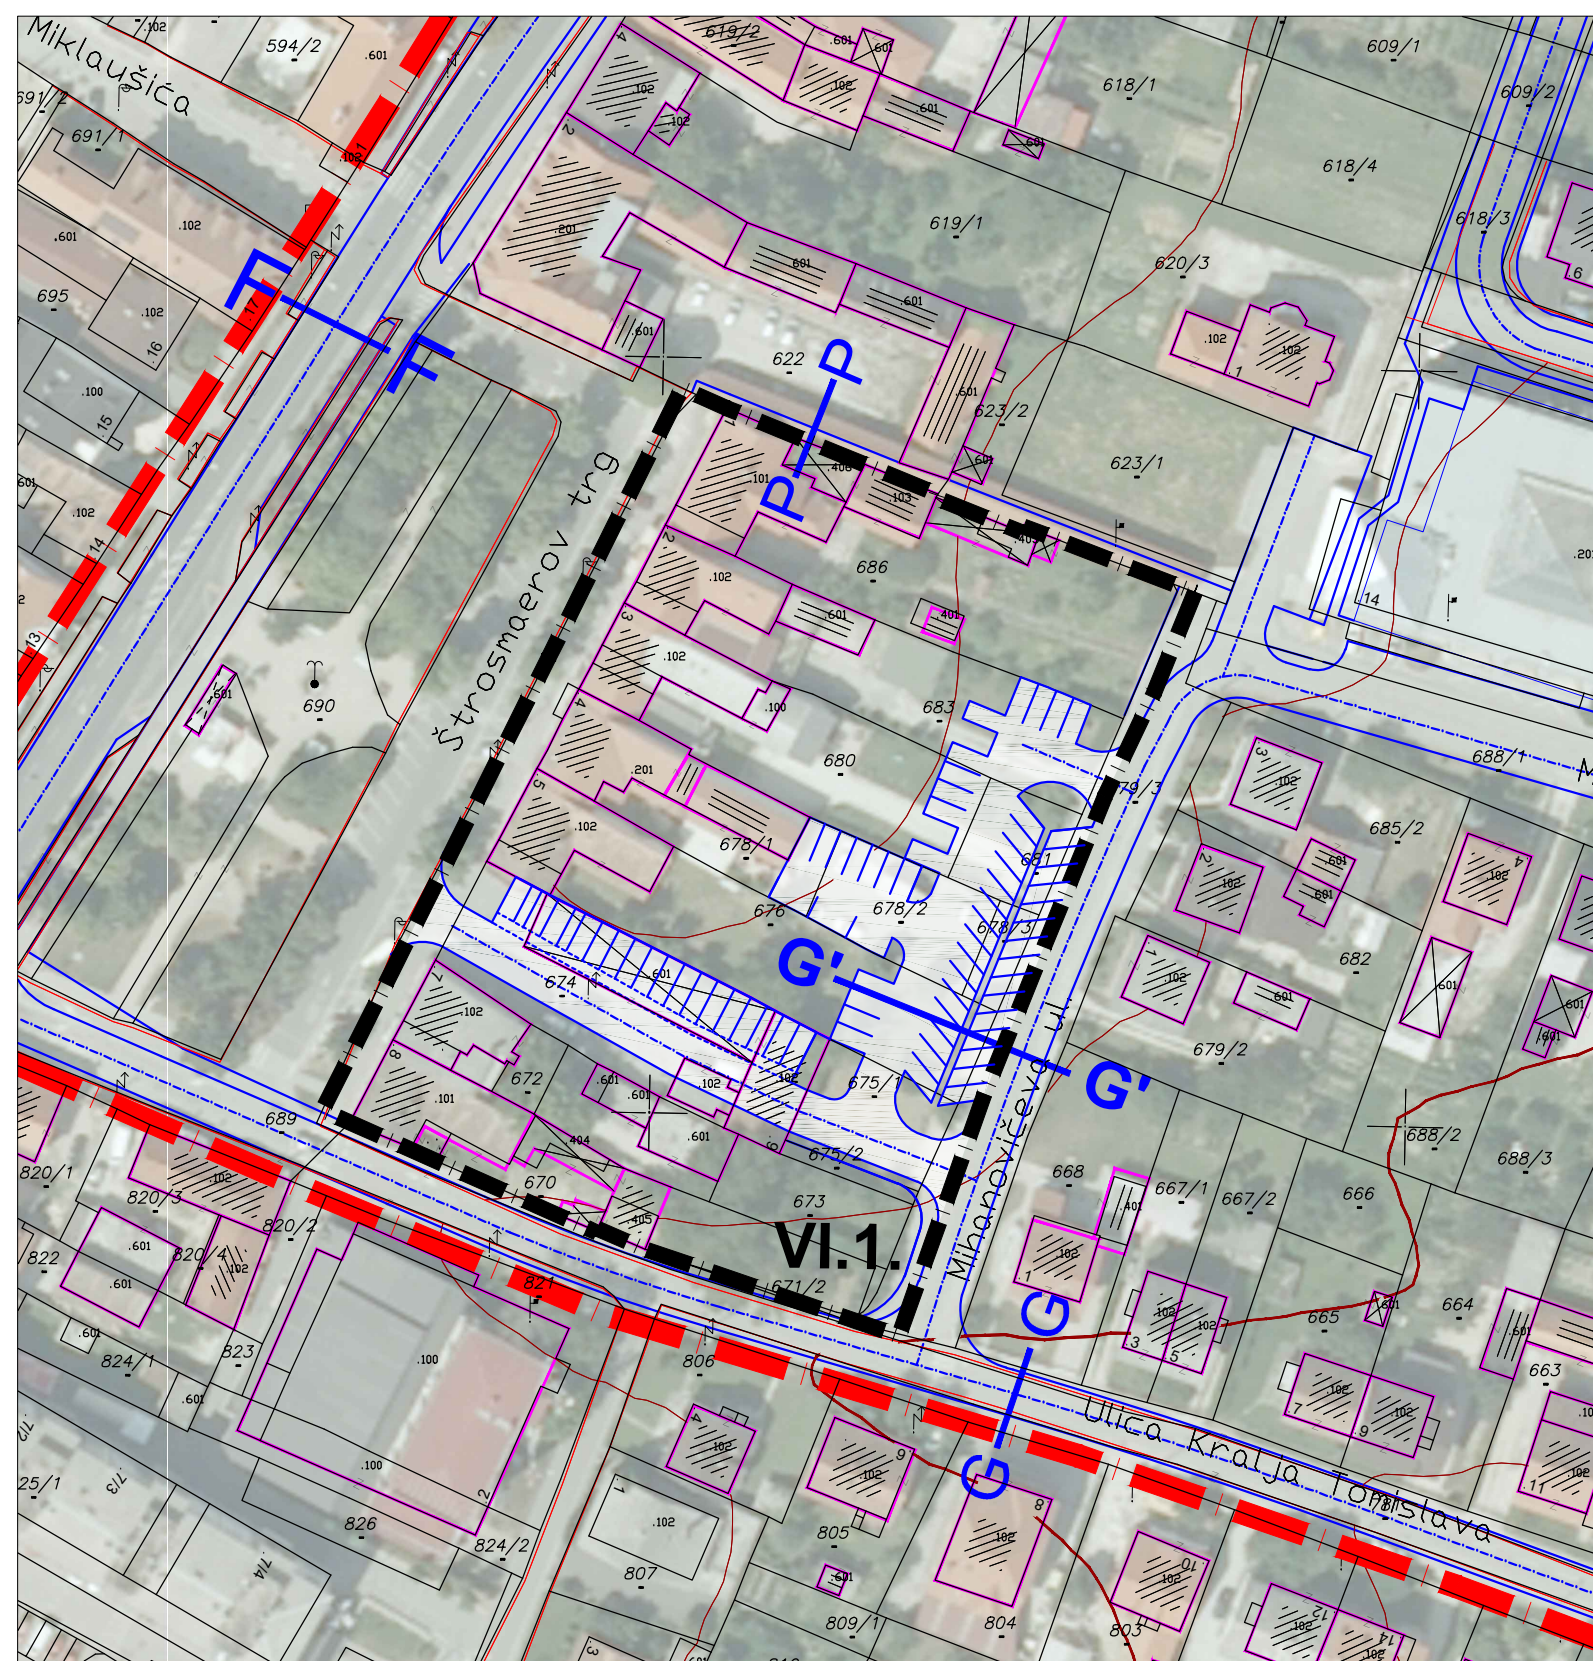
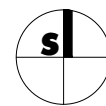


GRADSKA ULICA I PARKIRALIŠTE

OSTALO
KOLNO-PJEŠAČKA ULICA

MJ. 1:1000

0 20m 40m 60m 80m 100m

**Detaljni plan uređenja- SJEVERNI DIO
CENTRA JASTREBARSKOG**

VI. izmjene i dopune

Županija:

ZAGREBAČKA ŽUPANIJA

Jedinica lokalne samouprave:

GRAD JASTREBARSKO

Naziv prostornog plana:

DETALJNI PLAN UREĐENJA: "SJEVERNI DIO CENTRA", JASTREBARSKO - VI. IZMJENE I DOPUNE

Broj plana:

A-645

Faza izrade:

NACRT PRIJEDLOGA PLANA

Naziv kartografskog prikaza:

PROMETNE POVRŠINE

Broj kartografskog prikaza:

4. (VI.1)

Mjerilo kartografskog prikaza:

1 : 1000

Odluka predstavničkog tijela o izradi Plana:

**Službeni vjesnik
Grada Jastrebarsko, br. 8/2015.**

Odluka predstavničkog tijela o donošenju Plana:

**Službeni vjesnik
Grada Jastrebarsko, br. /20__.**

Javna rasprava (datum objave):

**(Radio Jaska, __. __. 20__
do __. __. 20__.)**

Javni uvid održan:

**od __. __. 20__
do __. __. 20__.**

Odgovorna osoba:

M.P.

Marijan Meštrić, dipl. ing. arh.

ime, prezime i potpis

Pravna osoba koja je izradila Plan:

URBING d.o.o. za poslove prostornog uređenja i zaštitu okoliša, A.V. Holjevca 20, Zagreb

Pečat pravne osobe koja je izradila Plan:

URBING, d.o.o.
ZAGREB
M.P.

Odgovorna osoba:

Zvonimir Kufrin, dipl. ing. arh.

ime, prezime i potpis

Odgovorni voditelj izrade Plana :

Zvonimir Kufrin, dipl. ing. arh.

ZVONIMIR KUFRIN
dipl.ing.arh.
OVLAŠTENI ARHITEKT
URBANIST
A-U 70

Stručni tim u izradi Plana:

**Zvonimir Kufrin, dipl. ing. arh.
Srna Krtak, mag. ing. prosp. arch.****Željka Đalto, mag. ing. arch.**

Pečat predstavničkog tijela:

M.P.

Predsjednica predstavničkog tijela:

Željka Kovačić, prof.

ime, prezime i potpis

Istovjetnost ovog prostornog Plana s izvornikom ovjerava:

Marijan Meštrić, dipl. ing. arh.

ime, prezime i potpis

Pečat nadležnog tijela:

M.P.