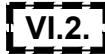

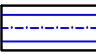


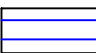

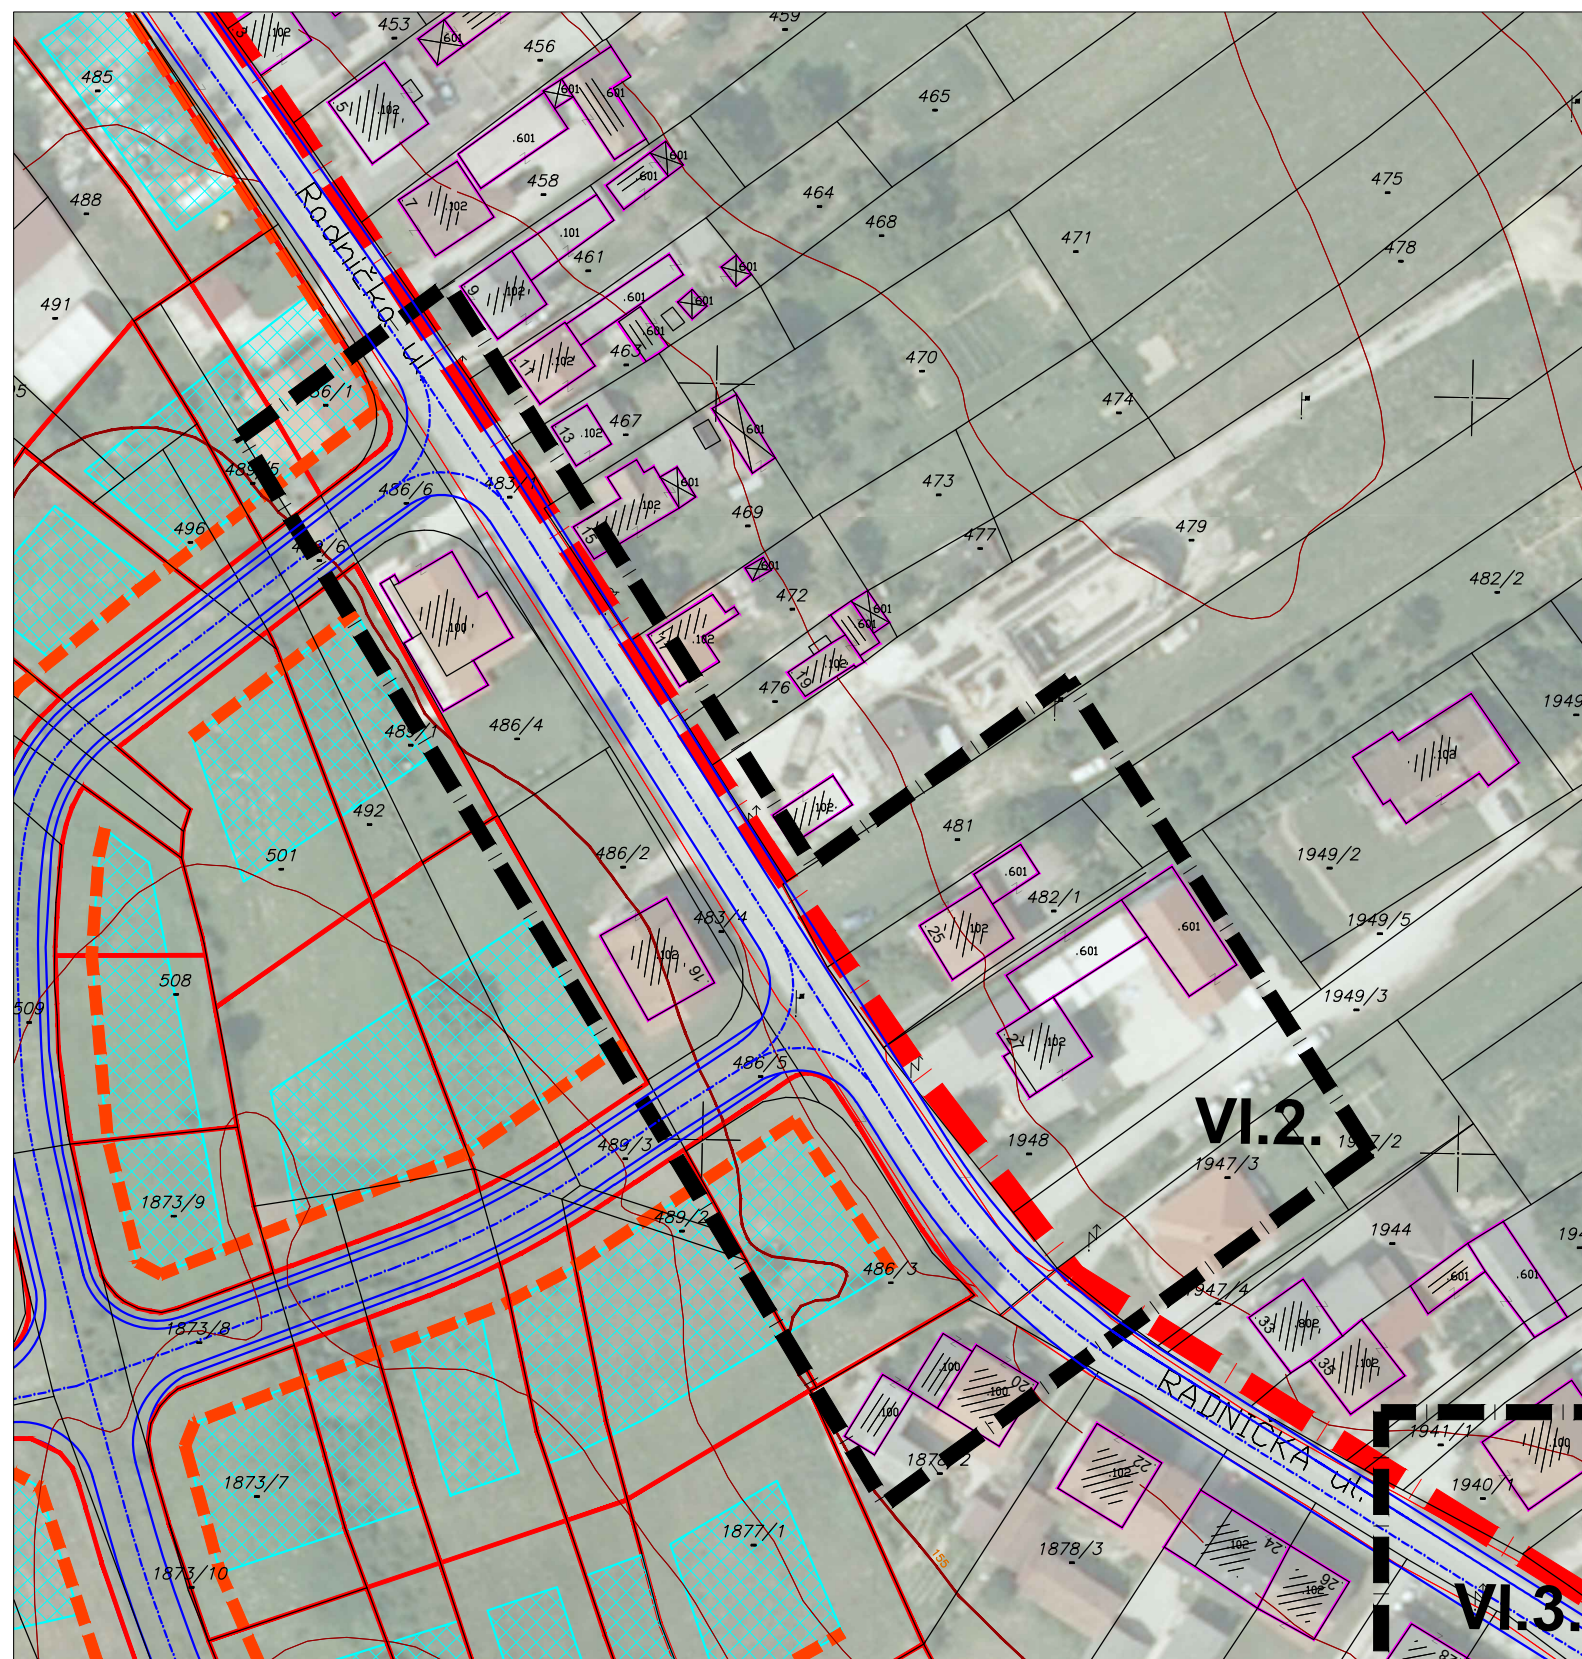



TUMAČ ZNAKOVLJA:

 GRANICA OBUHVATA IZMJENE I DOPUNE PLANA	 POVRŠINE ZA RAZVOJ TLOCRTA GRAĐEVINA	 PROMETNE POVRŠINE - planirana mreža
 GRANICA OBUHVATA TEMELJNOG PLANA	 PLANIRANE GRAD. PARCELE - individualno stanovanje	 PROMETNI KORIDOR pješačke i /ili biciklističke površine - planirana mreža
 GRAĐEVINSKI PRAVCI		

MJ. 1:1000

0 20m 40m 60m 80m 100m

**Detaljni plan uređenja- SJEVERNI DIO CENTRA JASTREBARSKOG****VI. izmjene i dopune**Županija:
ZAGREBAČKA ŽUPANIJAJedinica lokalne samouprave:
GRAD JASTREBARSKONaziv prostornog plana:
DETALJNI PLAN UREĐENJA: "SJEVERNI DIO CENTRA", JASTREBARSKO - VI. IZMJENE I DOPUNEBroj plana:
A-645 Faza izrade:
NACRT PRIJEDLOGA PLANANaziv kartografskog prikaza:
UVJETI ZA OBLIKOVANJE, KORIŠTENJE I UREĐENJE ZEMLJIŠTABroj kartografskog prikaza:
3. (VI.2) Mjerilo kartografskog prikaza:
1 : 1000Odluka predstavničkog tijela o izradi Plana:
Službeni vjesnik Grada Jastrebarsko, br. 8/2015. Odluka predstavničkog tijela o donošenju Plana:
Službeni vjesnik Grada Jastrebarsko, br. /20__.Javna rasprava (datum objave):
(Radio Jaska, __. __. 20__ do __. __. 20__.) Javni uvid održan:
od __. __. 20__ do __. __. 20__.Odgovorna osoba:
Marijan Meštrić, dipl. ing. arh.
ime, prezime i potpisPravna osoba koja je izradila Plan:
URBING d.o.o. za poslove prostornog uređenja i zaštitu okoliša, A.V. Holjevca 20, ZagrebPečat pravne osobe koja je izradila Plan:
URBING, d.o.o. ZAGREB M.P. Odgovorna osoba:
Zvonimir Kufrin, dipl. ing. arh.
ime, prezime i potpisOdgovorni voditelj izrade Plana :
Zvonimir Kufrin, dipl. ing. arh.  **ZVONIMIR KUFRIN** dipl.ing.arh. **OVLAŠTENI ARHITEKT URBANIST A-U 70**
Stručni tim u izradi Plana:
Zvonimir Kufrin, dipl. ing. arh. **Željka Đalto, mag. ing. arch.**
Srna Krtak, mag. ing. prosp. arch.Pečat predstavničkog tijela:
M.P. Predsjednica predstavničkog tijela:
Željka Kovačić, prof.
ime, prezime i potpisIstovjetnost ovog prostornog Plana s izvornikom ovjerava:
Marijan Meštrić, dipl. ing. arh. Pečat nadležnog tijela:
M.P.