



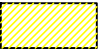

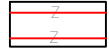


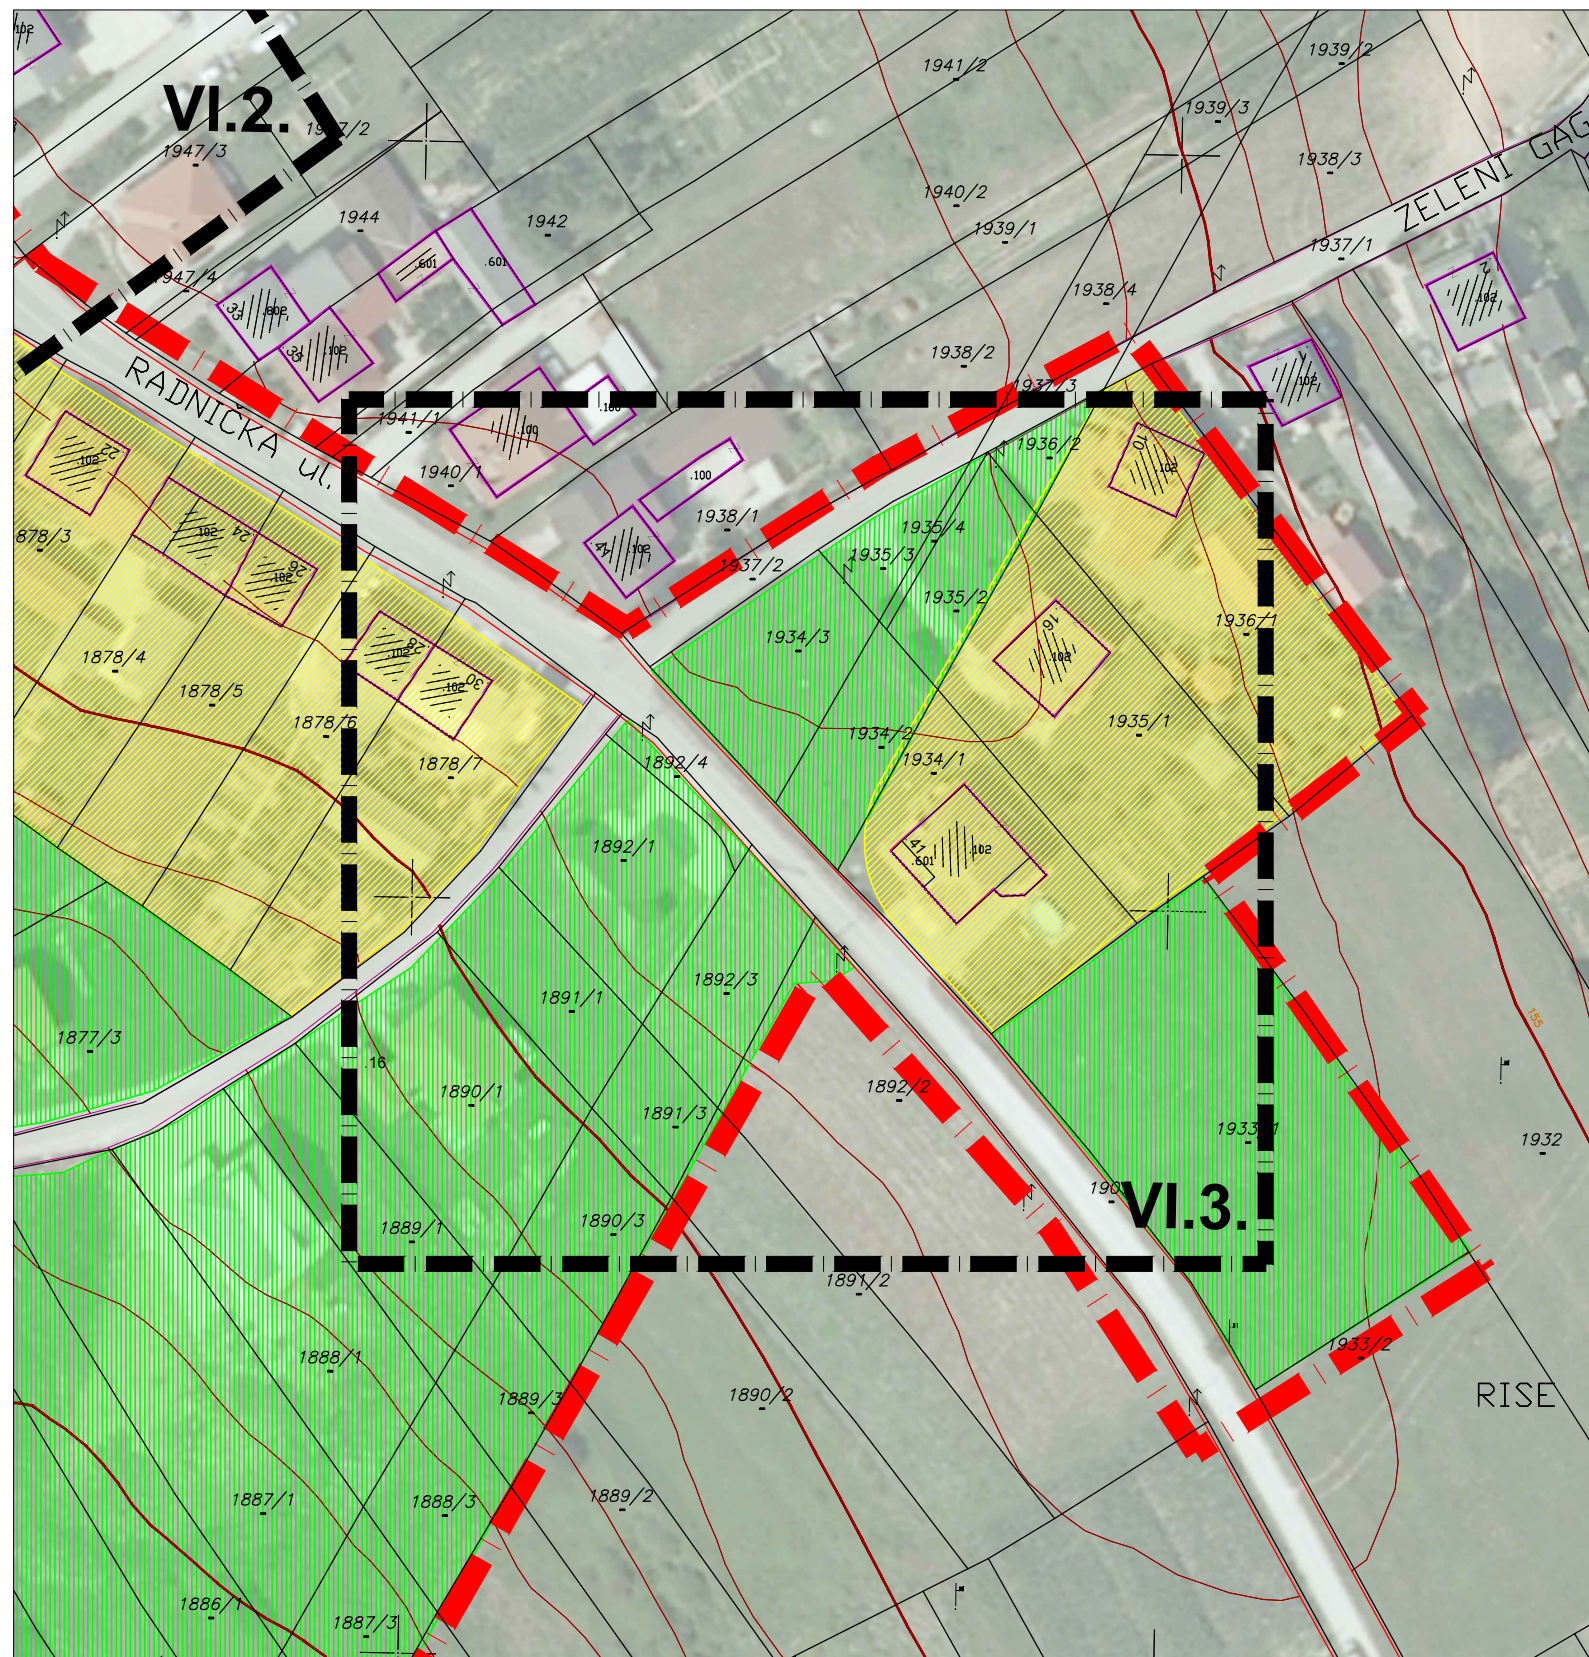


TUMAČ ZNAKOVLJA:

 VI.1. GRANICA OBUHVATA IZMJENE I DOPUNE PLANA	 GOSPODARSKE ZGRADE	 POSTOJEĆI PARK
 GRANICA OBUHVATA TEMELJNOG PLANA	 ZONA POSTOJEĆE IZGRADNJE INDIVID. STAMB. GRAĐEVINA	 ZELENE POVRŠINE (PRIRODNI I KULTIVIRANI PEJZAŽ)
 POSTOJEĆE CESTE	 PLANIRANE GRAĐEVNE PARCELE - TRŽNICA	
 STAMBENE ZGRADE		

MJ. 1:1000



Detaljni plan uređenja- SJEVERNI DIO CENTRA JASTREBARSKOG



VI. izmjene i dopune

Županija:
ZAGREBAČKA ŽUPANIJA

Jedinica lokalne samouprave:
GRAD JASTREBARSKO

Naziv prostornog plana:
DETALJNI PLAN UREĐENJA:"SJEVERNI DIO CENTRA", JASTREBARSKO - VI. IZMJENE I DOPUNE

Broj plana:
A-645

Faza izrade:
NACRT PRIJEDLOGA PLANA

Naziv kartografskog prikaza:
POSTOJEĆA NAMJENA PROSTORA

Broj kartografskog prikaza:
1. (VI.3)

Mjerilo kartografskog prikaza:
1 : 1000

Odluka predstavničkog tijela o izradi Plana:
Službeni vjesnik Grada Jastrebarsko, br. 8/2015.

Odluka predstavničkog tijela o donošenju Plana:
Službeni vjesnik Grada Jastrebarsko, br. /20__.


Javna rasprava (datum objave):
(Radio Jaska, __. __. 20__ do __. __. 20__.)

Javni uvid održan:
od __. __. 20__ do __. __. 20__.

Odgovorna osoba:
Marijan Meštrić, dipl. ing. arh.
ime, prezime i potpis

Pravna osoba koja je izradila Plan:
URBING d.o.o. za poslove prostornog uređenja i zaštitu okoliša, A.V. Holjevca 20, Zagreb

Pečat pravne osobe koja je izradila Plan:
URBING, d.o.o. ZAGREB
M.P.

Odgovorna osoba:

Zvonimir Kufrin, dipl. ing. arh.
ime, prezime i potpis

Odgovorni voditelj izrade Plana :
Zvonimir Kufrin, dipl. ing. arh.

Stručni tim u izradi Plana:
Zvonimir Kufrin, dipl. ing. arh.
Srna Krtak, mag. ing. prosp. arch.


ZVONIMIR KUFRIN
dipl.ing.arh.
OVLAŠTENI ARHITEKT
URBANIST
A-U 70
Željka Đalto, mag. ing. arch.

Pečat predstavničkog tijela:
M.P.

Predsjednica predstavničkog tijela:
Željka Kovačić, prof.
ime, prezime i potpis

Istovjetnost ovog prostornog Plana s izvornikom ovjerava:
Marijan Meštrić, dipl. ing. arh.
ime, prezime i potpis

Pečat nadležnog tijela:
M.P.