


**TUMAČ ZNAKOVLJA:**

- VI.1.** GRANICA OBUHVATA IZMJENE I DOPUNE PLANA
- GRANICA OBUHVATA TEMELJNOG PLANA
- PROMETNE POVRŠINE - planirana mreža

- GLAVNE GRADSKÉ TRANZITNE CESTE
- F-F**
- GRADSKÉ ULICE
- G-G**

- SABIRNE ULICE
- S-S**
- OSTALO
- KOLNO-PJEŠAČKA ULICA
- P**

MJ. 1:1000

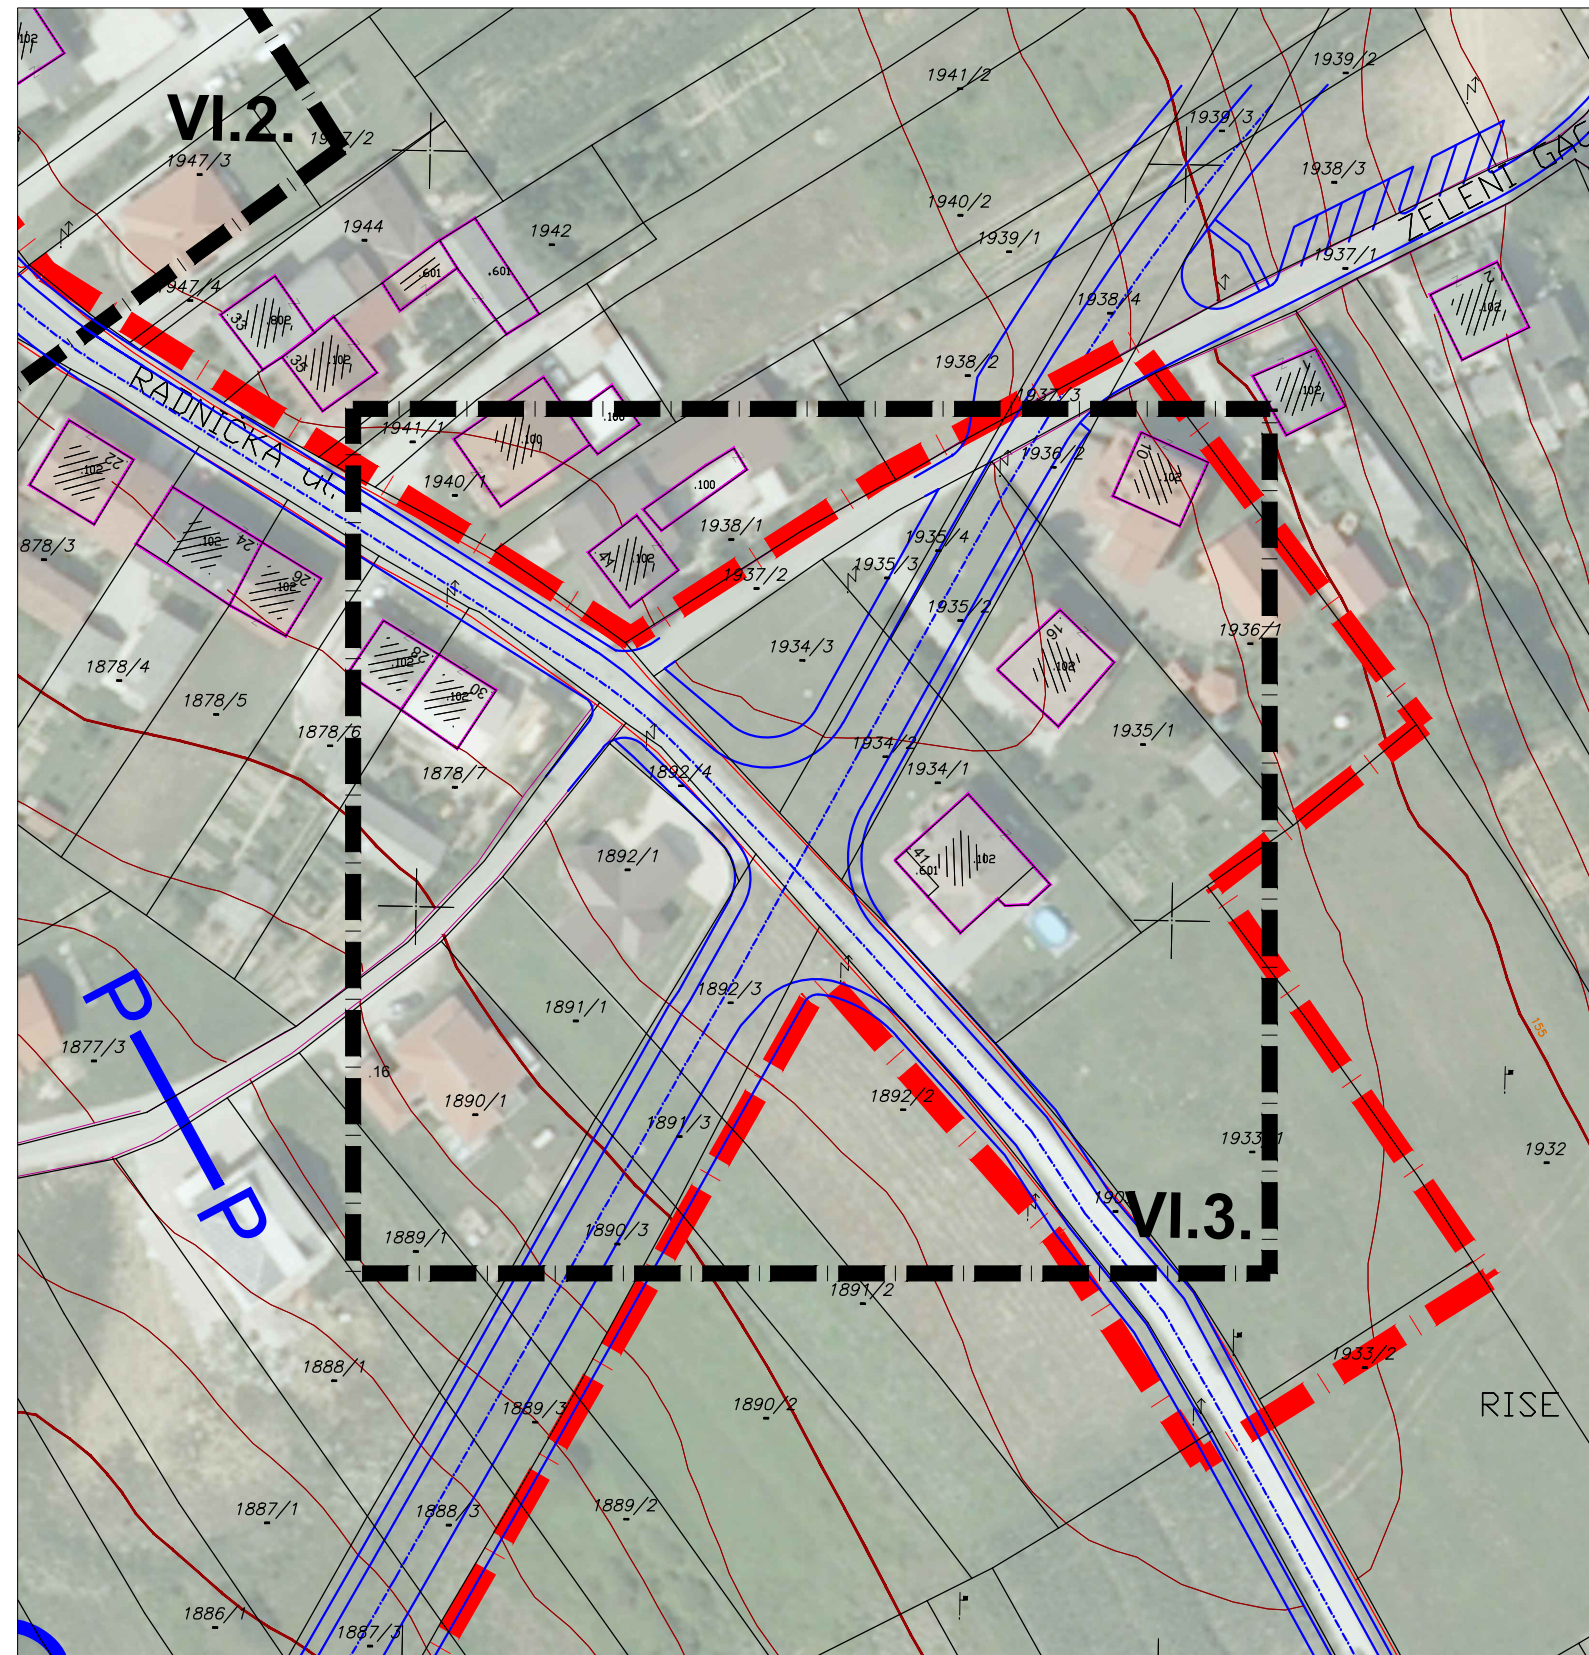

# Detaljni plan uređenja- SJEVERNI DIO CENTRA JASTREBARSKOG



## VI. izmjene i dopune

Županija: <b>ZAGREBAČKA ŽUPANIJA</b>	
Jedinica lokalne samouprave: <b>GRAD JASTREBARSKO</b>	
Naziv prostornog plana: <b>DETALJNI PLAN UREĐENJA:"SJEVERNI DIO CENTRA", JASTREBARSKO - VI. IZMJENE I DOPUNE</b>	
Broj plana: <b>A-645</b>	Faza izrade: <b>NACRT PRIJEDLOGA PLANA</b>
Naziv kartografskog prikaza: <b>PROMETNE POVRŠINE</b>	
Broj kartografskog prikaza: <b>4. (VI.3)</b>	Mjerilo kartografskog prikaza: <b>1 : 1000</b>
Odluka predstavničkog tijela o izradi Plana: <b>Službeni vjesnik Grada Jastrebarsko, br. 8/2015.</b>	Odluka predstavničkog tijela o donošenju Plana: <b>Službeni vjesnik Grada Jastrebarsko, br. _/20_.</b>
Javna rasprava (datum objave): <b>(Radio Jaska, __. __. 20__ do __. __. 20__)</b>	Javni uvid održan: <b>od __. __. 20__ do __. __. 20__.</b>
M.P.	Odgovorna osoba: <b>Marijan Meštrić, dipl. ing. arh.</b> ime, prezime i potpis
Pravna osoba koja je izradila Plan: <b>URBING</b> d.o.o. za poslove prostornog uređenja i zaštitu okoliša, A.V. Holjevca 20, Zagreb	
Pečat pravne osobe koja je izradila Plan: <b>URBING, d.o.o. ZAGREB</b> M.P.	Odgovorna osoba:  <b>Zvonimir Kufrin, dipl. ing. arh.</b> ime, prezime i potpis
Odgovorni voditelj izrade Plana : <b>Zvonimir Kufrin, dipl. ing. arh.</b>	
Stručni tim u izradi Plana: <b>Zvonimir Kufrin, dipl. ing. arh.</b> <b>Srna Krtak, mag. ing. prosp. arch.</b>	
 <b>ZVONIMIR KUFRIN</b> dipl.ing.arh. OVLAŠTENI ARHITEKT URBANIST A-U 70	
Željka Đalto, mag. ing. arch.	
Pečat predstavničkog tijela: M.P.	Predsjednica predstavničkog tijela: <b>Željka Kovačić, prof.</b> ime, prezime i potpis
Istovjetnost ovog prostornog Plana s izvornikom ovjerava: <b>Marijan Meštrić, dipl. ing. arh.</b> ime, prezime i potpis	Pečat nadležnog tijela: M.P.