




GRAD JASTREBARSKO
 DETALJNI PLAN UREĐENJA
 "JUŽNA ZONA" U
 JASTREBARSKOM

ELABORAT PROČIŠĆENOG TEKSTA
 ODREDBI ZA PROVEDBU PLANA I
 GRAFIČKOG DIJELA PLANA NAKON
 IV. IZMJENA I DOPUNA

("Službeni vjesnik Grada Jastrebarskog"
 broj 07/89, 4/99, 3/10, 9/13, 9/14 i 10/14
 - pročišćeni tekst)

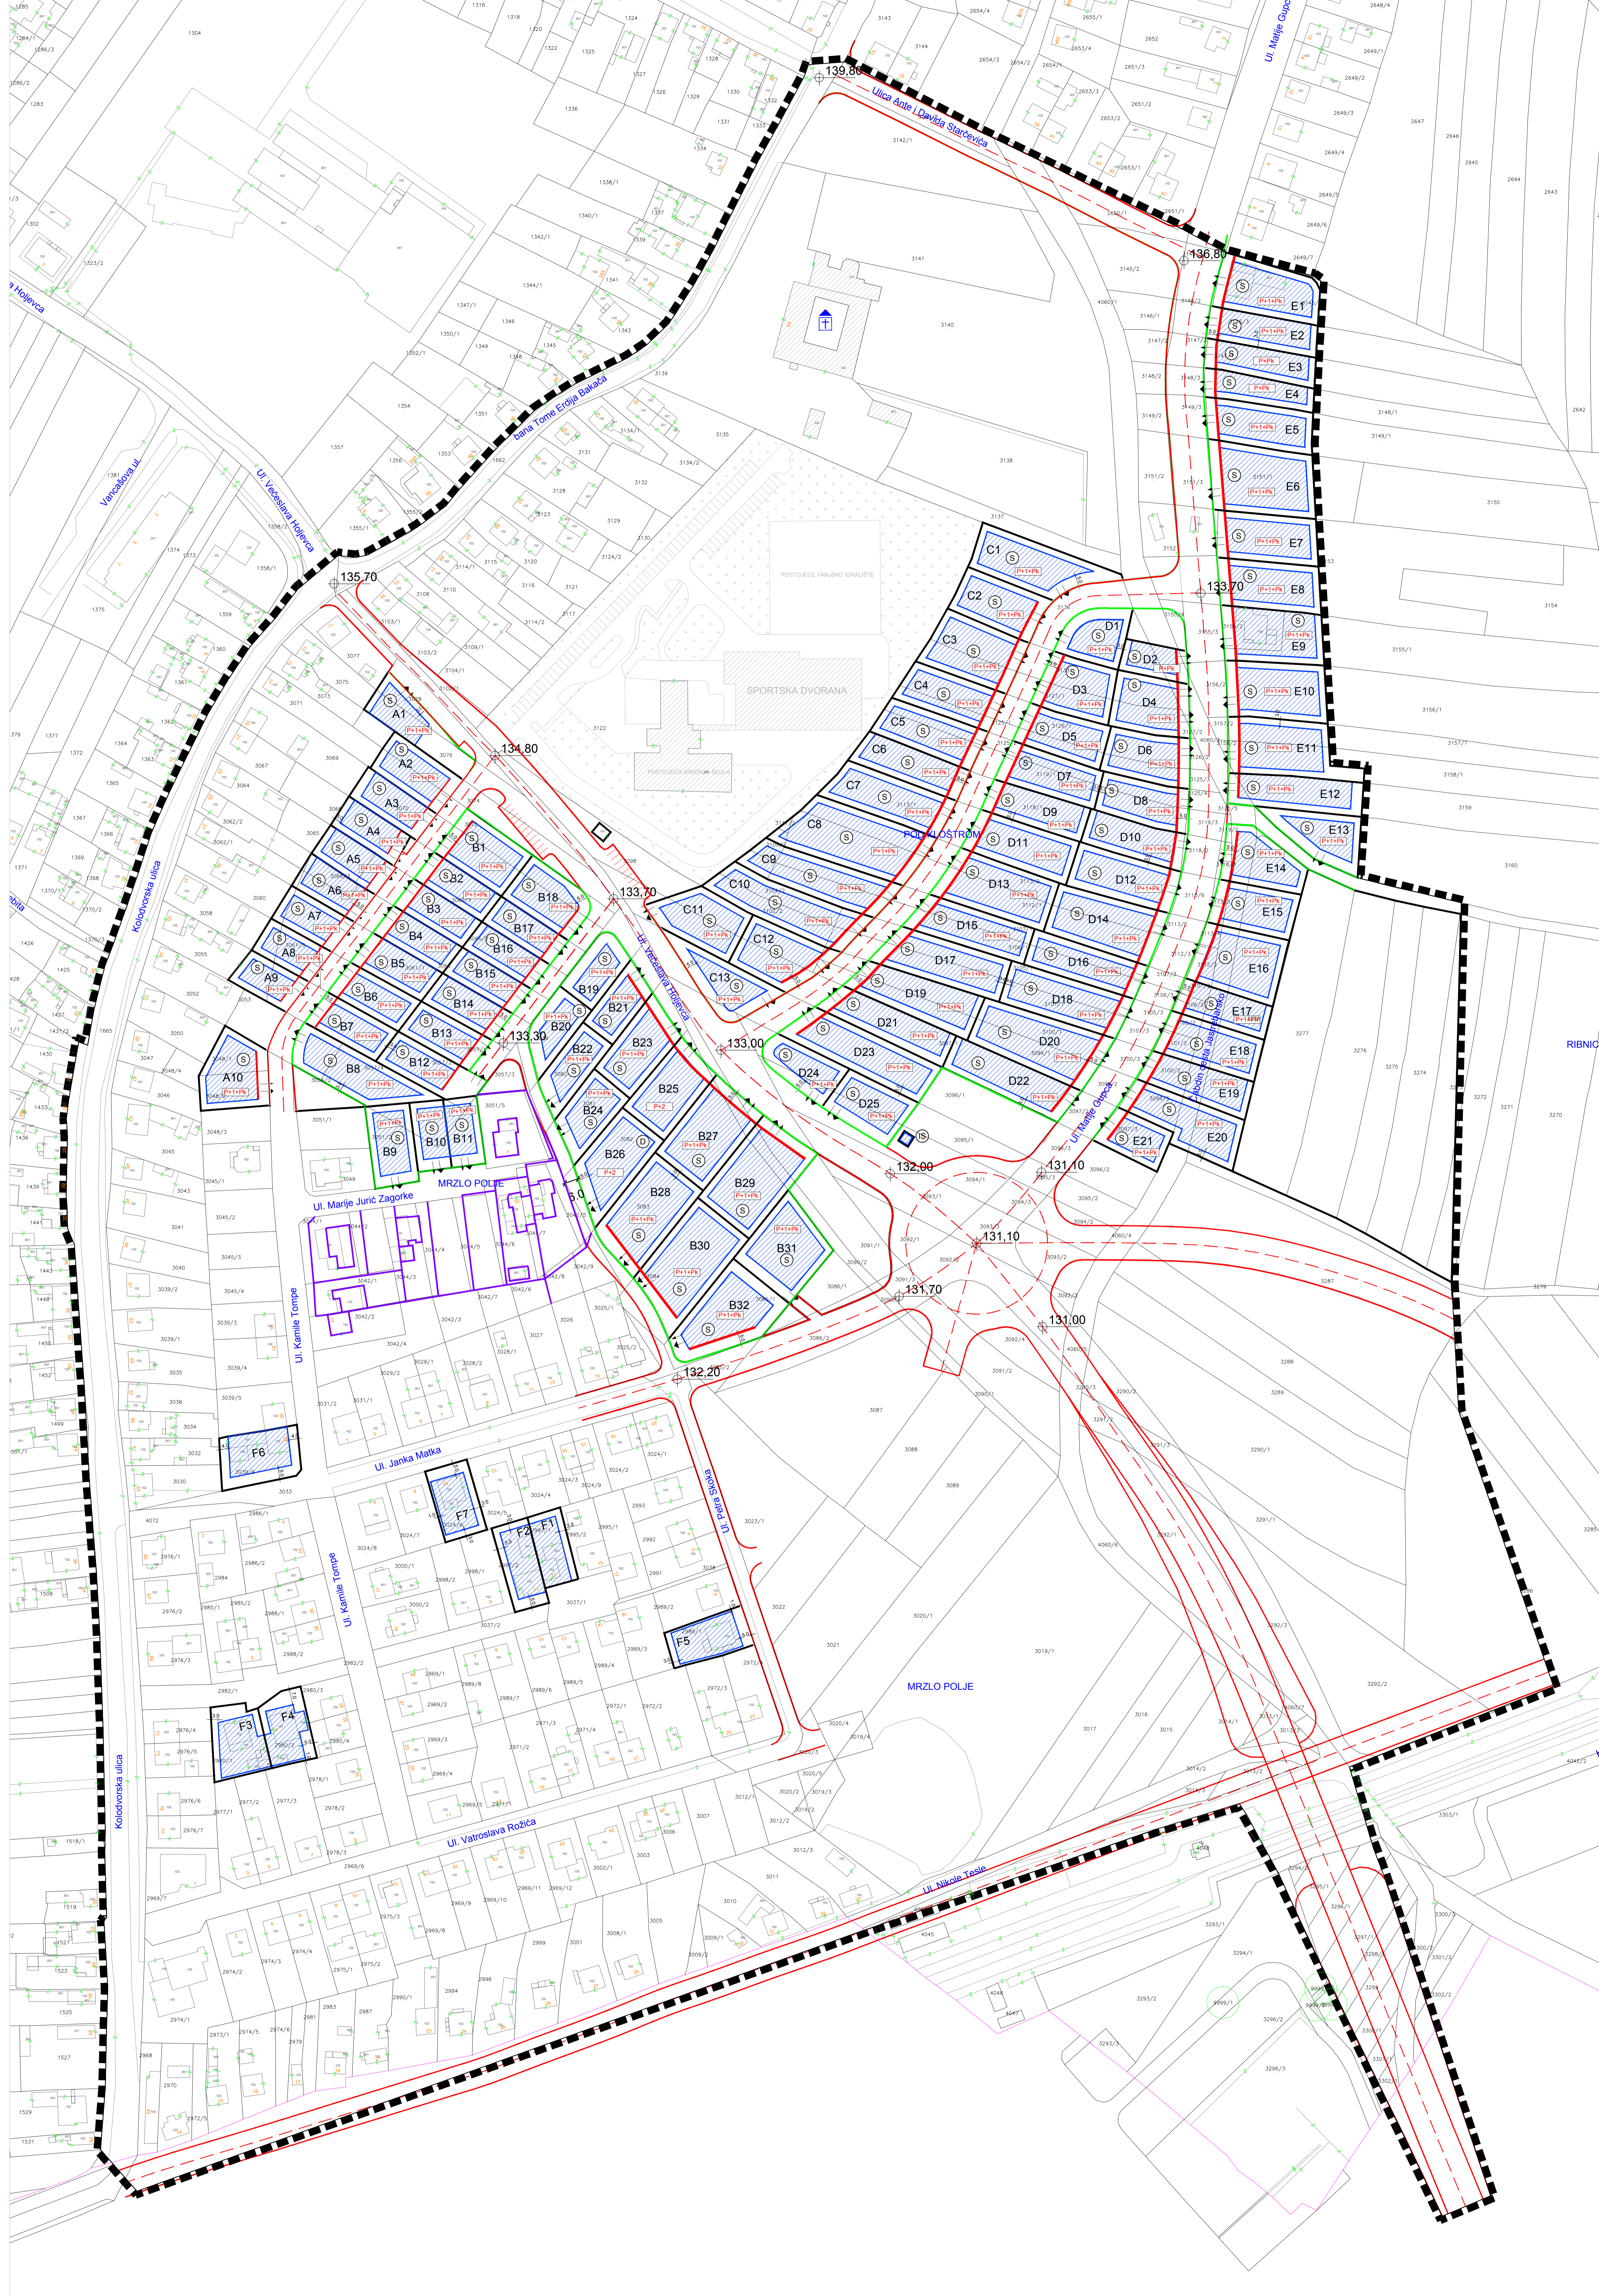

TUMAC	
	OBUHVAAT DPU-a
	GRANICA GRAĐEVINE ČESTICE
	REGULACIJSKI PRAVAC
	NOVA KATAstarska IZMJERA
	PLANSKI BROJ GRAĐEVINE ČESTICE
	NAMJENA GRAĐEVINE S - stambena
	MAKSIMALNA KATNOST GRAĐEVINE
	POSTOJEĆA GRAĐEVINA
	POVRŠINA GRAĐIVOG DIJELA ČESTICE
	OBVEZNI GRAĐEVNI PRAVAC
	UDALJENOST GRAĐEVNOG PRAVCA OD GRANICE GRAĐEVINE ČESTICE
	UKLANJANJE POSTOJEĆE GRAĐEVINE
	PRIKLJUČENJE NA JAVNU PROMETNU POVRŠINU
	PRIKLJUČENJE KOMUNALNE INFRASTRUKTURE
	PROMET
	ZEMLIŠNI POJAS I OS PROMETNICE
	KARAKTERISTIČNA KOTA NIVELETA PROMETNICE

Mjerilo 1 : 1000

Županija: ZAGREBAČKA ŽUPANIJA	
Jednica lokalne samouprave: GRAD JASTREBARSKO	
Naziv prostornog plana: DETALJNI PLAN UREĐENJA "JUŽNA ZONA" U JASTREBARSKOM	
Elaborat pročišćenog teksta odredbi za provedbu plana i grafičkog dijela plana nakon IV. izmjena i dopuna	
("Službeni vjesnik Grada Jastrebarskog" broj 07/89, 4/99, 3/10, 9/13, 9/14 i 10/14 - pročišćeni tekst)	
Naziv kartografskog prikaza: UVJETI GRADNJE	
Broj kartografskog prikaza: 4.	Mjerilo kartografskog prikaza: 1:1.000
Prava osoba koja je izradila Elaborat: URBING d.o.o. za poslovne prostorne uređenja i zaštitu okoliša, Avenija V. Holjevca 20, Zagreb Tel/fax: 01/ 230-11-40, 233-45-14, 653-96-92; e-mail: urbing@urbing.hr	
Pečat pravne osobe koja je izradila Elaborat: 	Odgovorna osoba: Zvonimir Kufrić, dipl.-ing. arh.
Koordinator: Zvonimir Kufrić, dipl. ing. arh. 	ZVONIMIR KUFRIĆ OVLASŦEN ARHITEKT
Stručni tim u izradi Elaborata: Zvonimir Kufrić, dipl. ing. arh.	Željka Dalto, univ. bacc. arh.
Pečat predstavničkog tijela: 	Predsjednica predstavničkog tijela: Željka Kovačić, prof.