












# Detaljni plan uređenja SJEVERNI DIO CENTRA JASTREBARSKOG

Pročišćeni tekst nakon VI. izmjena i dopuna

## 5. VODOOPSKRBA I ODVODNJA

TUMAČ ZNAKOVILJA:

-  GRANICA OBUHVATA
-  VODOVOD
-  ODVODNJA OTPADNIH VODA
-  KANALIZACIJA
-  PROFIL CJEVOVODA
-  DIO INTEGRALNOG RJEŠENJA ODVODNJE ULICE V. MAČEKA

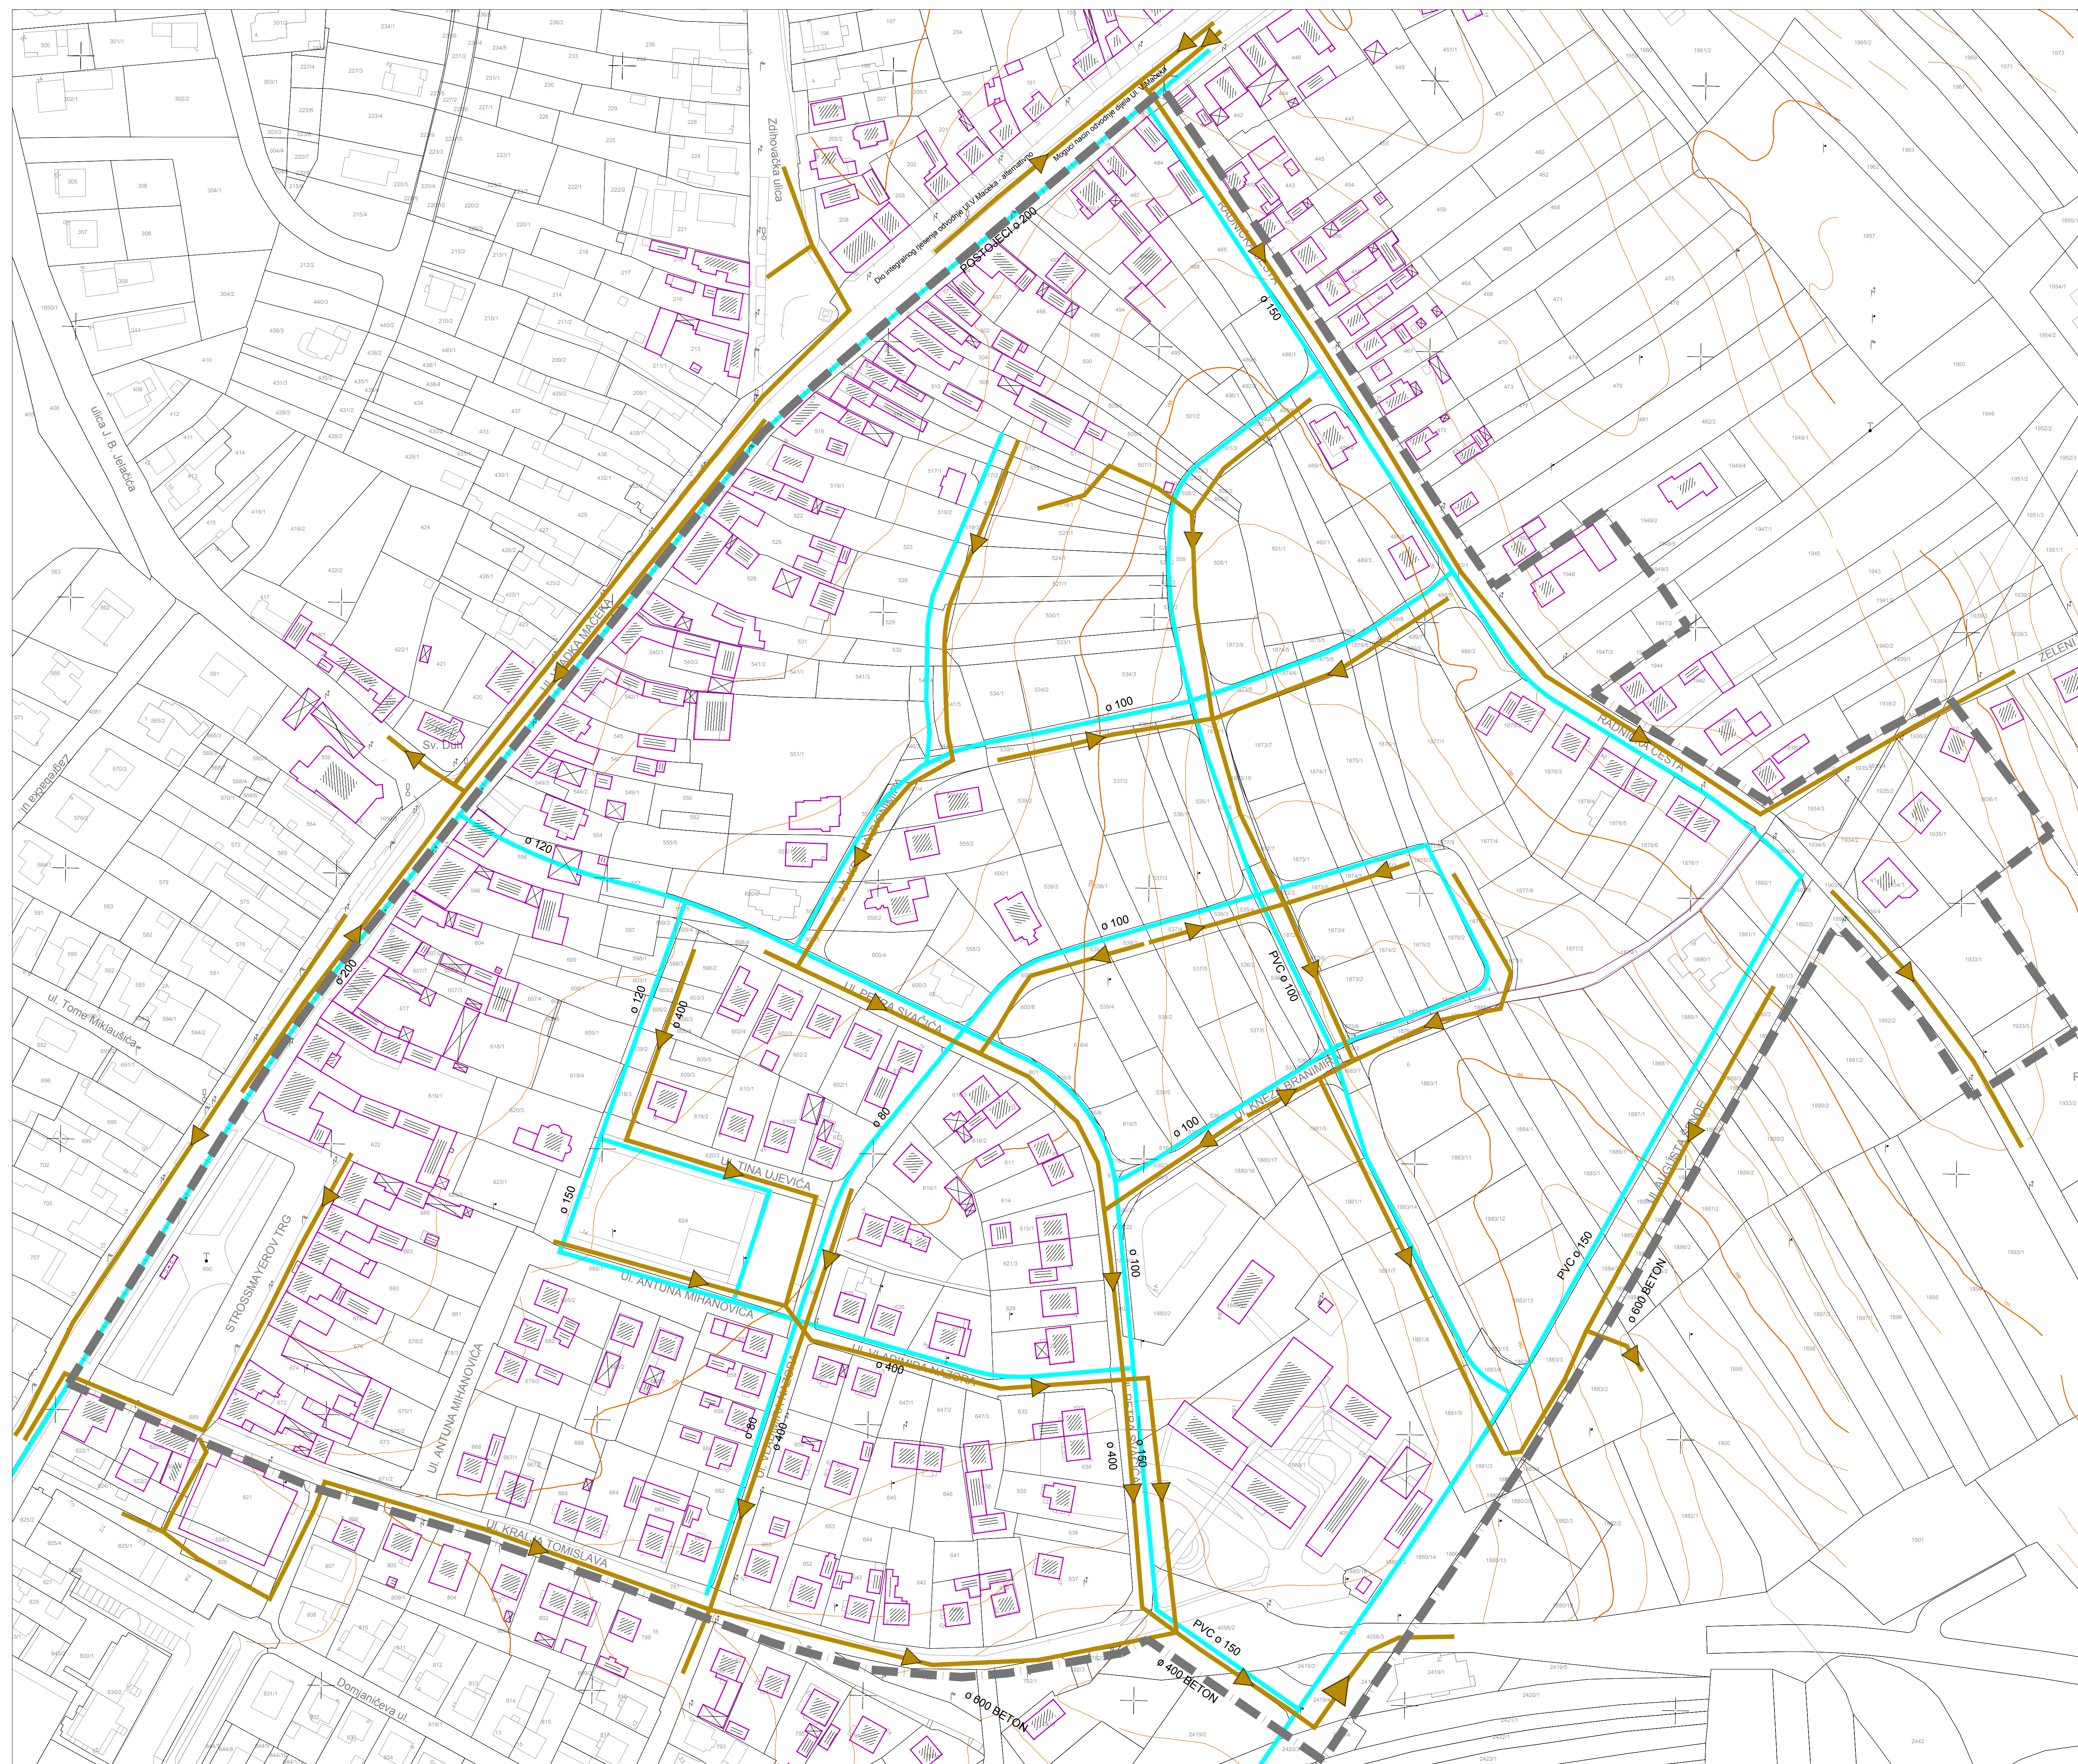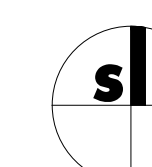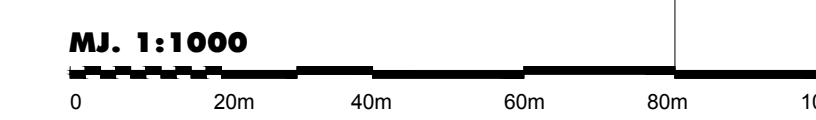

Županija: **ZAGREBAČKA ŽUPANIJA**

Jednica lokalne samouprave: **GRAD JASTREBARSKO**

Naziv prostornog plana: **DETALJNI PLAN UREĐENJA SJEVERNI DIO CENTRA JASTREBARSKOG (PROČIŠĆENI TEKST - nakon VI. izmjena i dopuna)**

Naziv kartografskog prikaza: **VODOOPSKRBA I ODVODNJA**

Broj kartografskog prikaza: **5.** Mjerilo kartografskog prikaza: **1 : 1.000**

Objava pročišćenog teksta Plana u službenom glasniku: **Službeni glasnik Grada Jastrebarsko broj**

- Oduka o izradi Plana:
- (0) Detaljni plan uređenja sjevernog dijela Jastrebarskog (Službeni vjesnik Grada Jastrebarskog i općina: Klinča Sela, Kralčić, Pisarovina i Žumberak br. 4/93, 5/95, 6/95)
  - (1) Izmjene i dopune (Službeni vjesnik Grada Jastrebarskog br. 6/99, 5/00)
  - (2) II. izmjene i dopune (Službeni vjesnik Grada Jastrebarskog, br. 3/06)
  - (3) III. izmjene i dopune (Službeni vjesnik Grada Jastrebarskog, br. 4/11)
  - (4) IV. cijelne izmjene i dopune (Službeni vjesnik Grada Jastrebarskog, br. 8/12)
  - (5) V. cijelne izmjene i dopune (Službeni vjesnik Grada Jastrebarskog, br. 8/15)
  - (6) VI. izmjene i dopune (Službeni vjesnik Grada Jastrebarskog, br. 1/19)

Objava javne rasprave:	Javni uvid odličan:
(0) 1995.g.	(0) 1995.g.
(1) 1.8.2006. Radio Jaska	(1) Od 26.03.2001. do 10.04.2001.
(2) 20.02.2010. Radio Jaska	(2) Od 24.08.2006. do 7.09.2006.
(3) 1.08.2011. Radio Jaska	(3) Od 5.03.2010. do 19.03.2010.
(4) 16.1.2013. Radio Jaska	(4) Od 8.08.2011. do 22.08.2011.
(5) 17.12.2017. 24 sata	(5) Od 24.01.2013. do 31.01.2013.
(6) 18.11.2018. 24 sata	(6) Od 9.01.2018. do 18.01.2018.
	(6) Od 26.11.2018. do 3.12.2018.

- Objava Oduke o donošenju Plana, suglasnost na Plan prema Zakonu i stručni izražavač:
- (0) Detaljni plan uređenja sjevernog dijela Jastrebarskog (Službeni vjesnik Grada Jastrebarskog i općina: Klinča Sela, Kralčić, Pisarovina i Žumberak br. 7/95)
  - (1) Izmjene i dopune (Službeni vjesnik Grada Jastrebarskog br. 5/01)
  - (2) II. izmjene i dopune (Službeni vjesnik Grada Jastrebarskog, br. 6/06)
  - (3) III. izmjene i dopune (Službeni vjesnik Grada Jastrebarskog, br. 2/10)
  - (4) IV. cijelne izmjene i dopune (Službeni vjesnik Grada Jastrebarskog, br. 7/11)
  - (5) V. cijelne izmjene i dopune (Službeni vjesnik Grada Jastrebarskog, br. 2/13)
  - (6) VI. izmjene i dopune (Službeni vjesnik Grada Jastrebarskog, br. 1/19)

Nositelj izrade Plana: **Grad Jastrebarsko, Upravni odjel za imovinsko-pravne poslove, komunalni sustav, prostorno uređenje i zaštitu okoliša**

Stručni izražavač pročišćenog teksta i pročišćene grafike: **URB/VC d.o.o. za poslove prostornog uređenja i zaštite okoliša, Zagreb, Av. Večeslava Holjevca 20**  
 telefaks: 01/230-11-40, 231-99-05, 233-45-14, e-mail: urbing@urbing.hr

Tijelo koje utvrđuje pročišćeni tekst i pročišćenu grafiku: **Predsjednik gradskog vijeća: Zeljka Kovačić, prof.**

M.P. \_\_\_\_\_  
 ime, prezime i potpis